
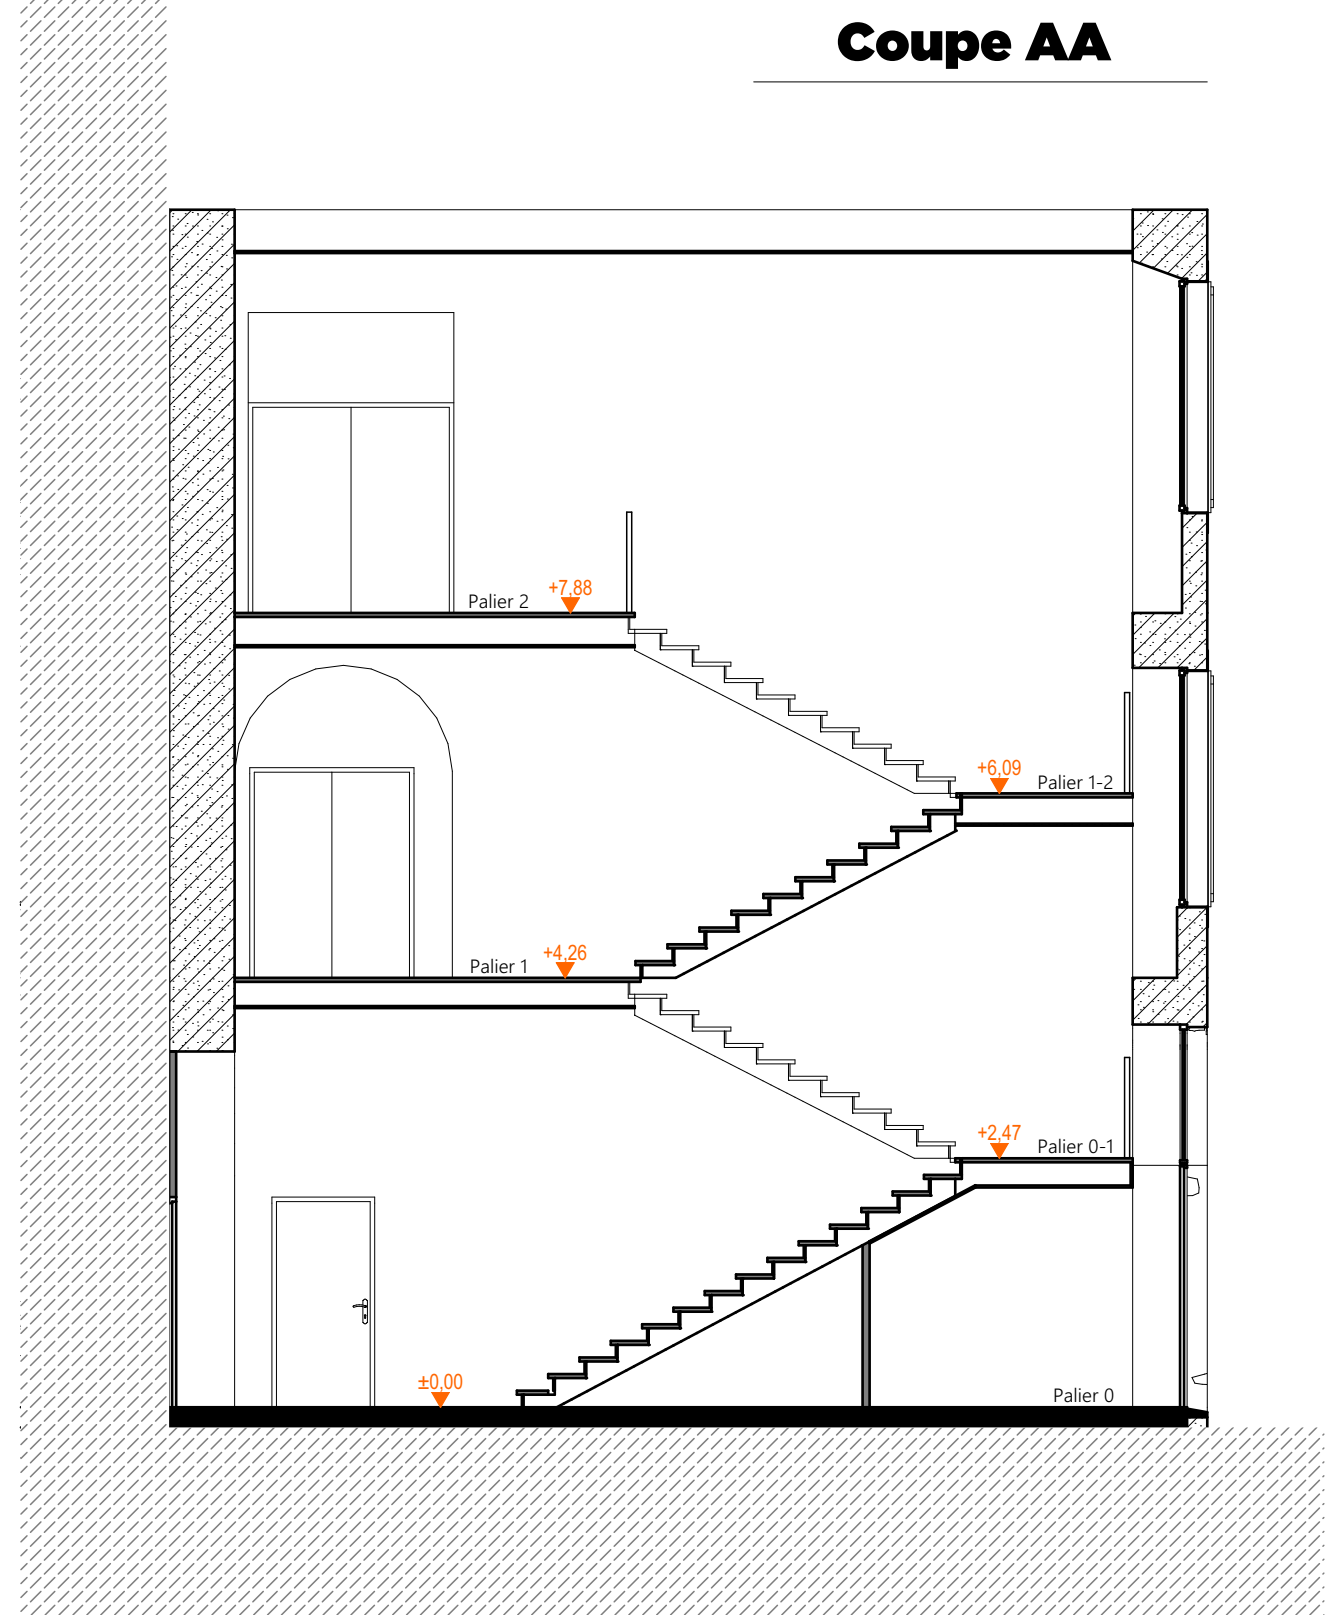
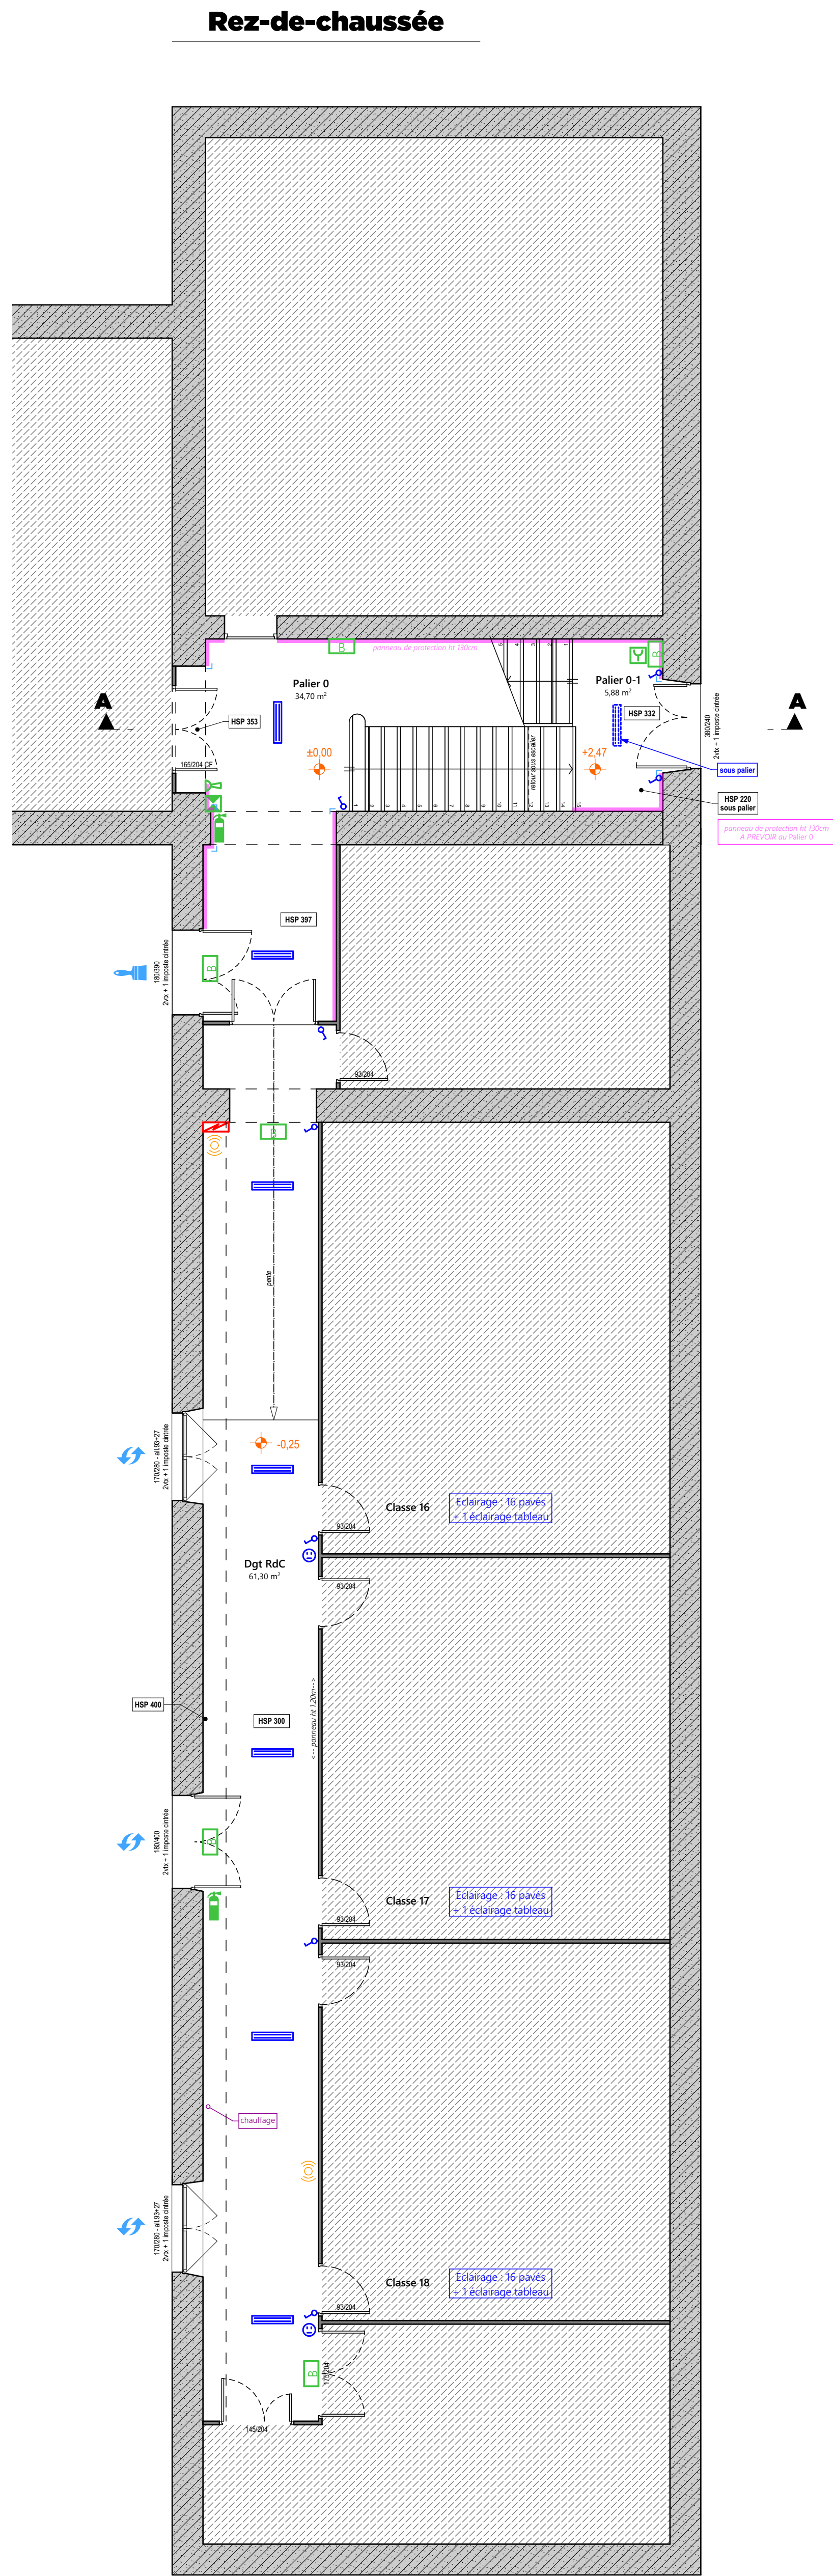


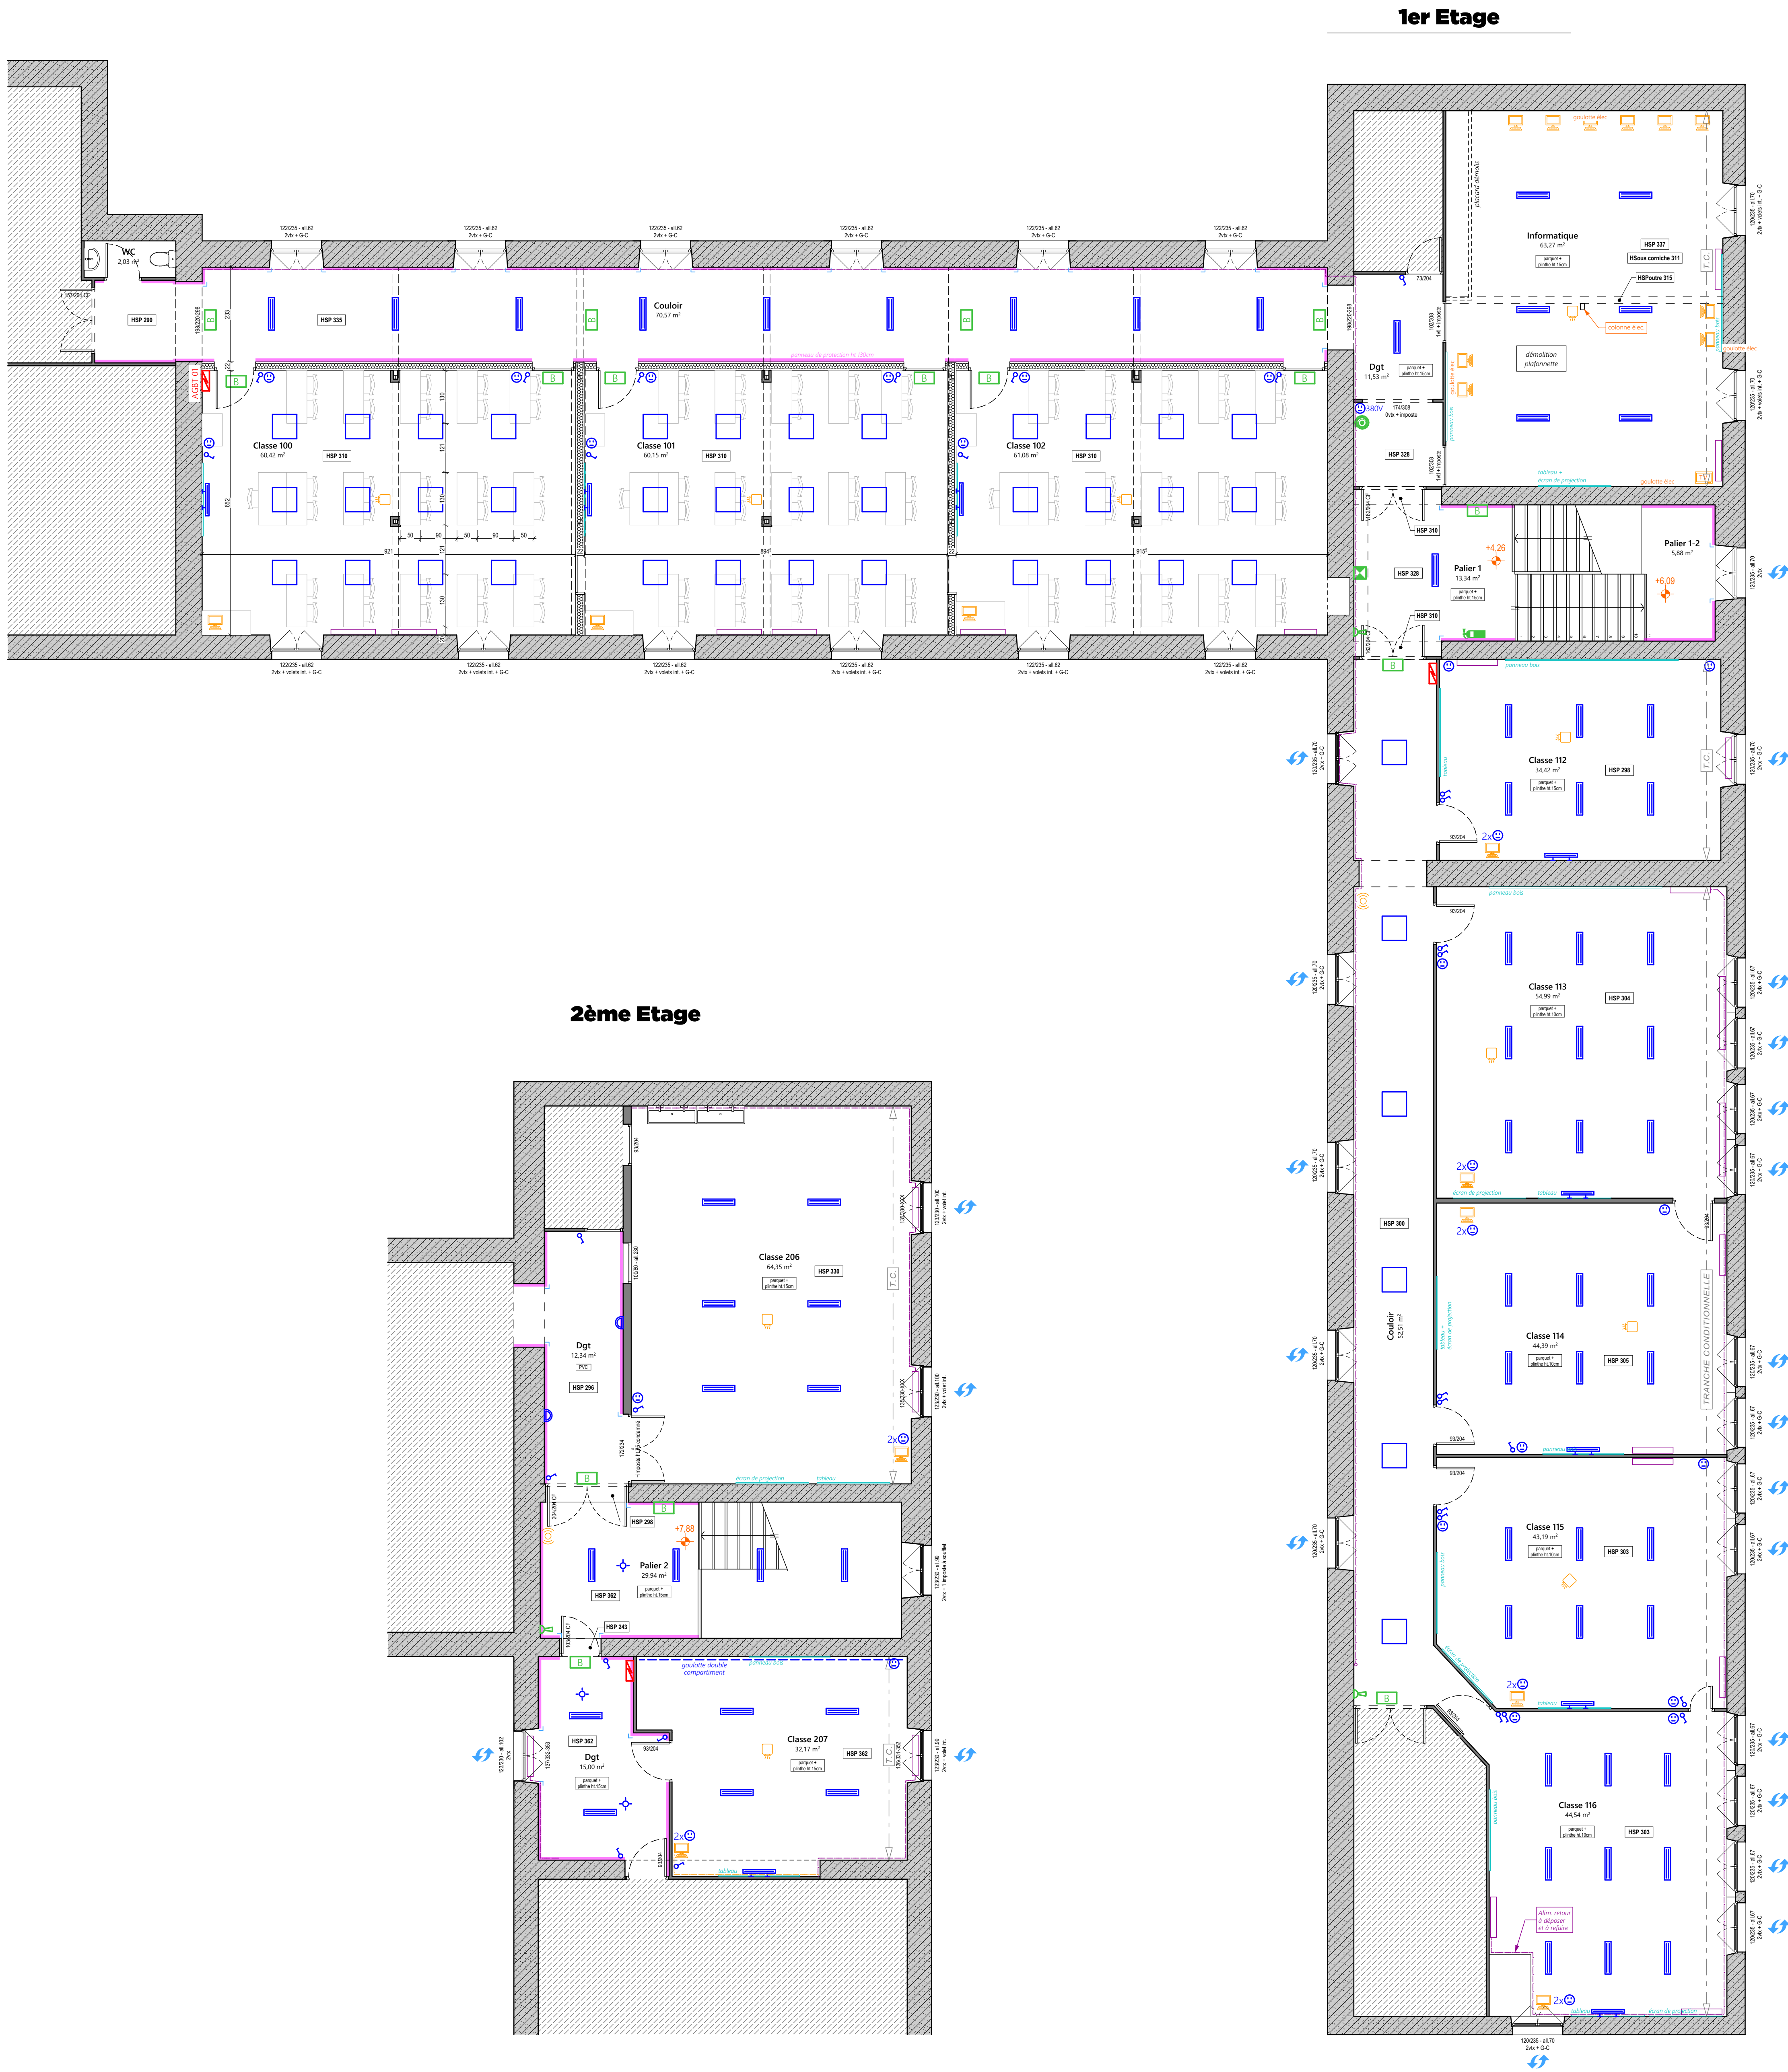

	Radiateur
	Tuyauterie chauffage
	Vidéo projecteur
	Poste informatique
	Poste créé - 48°C + 28/45
	Haut parleur encastré
	Prise de courant 16A
	Simple allumage
	Détecteur
	Eclairage L1
	Eclairage L2
	Eclairage L3
	Bloc Secours
	Diffuseur sonore
	Bris de glace
	Déclencheur manuel
	Extincteur
	Tuyau d'incendie
	Armoire électrique
	Cornière de protection d'angle
	Menuiseries à REMPLACER
	Menuiseries à REMPLACER
	Panneau de protection ht 130cm

Rénovation intérieure

Maitre d'Ouvrage

Lieu du projet

18 rue du Chanoine Auzuech
12500 ESPALON

Dossier de Consultation des Entreprises

Maitre d'Ouvrage

35, chemin de prignolles
12100 MILLAU
05 65 610528
contact@euro12.fr

DCE

Indice

A

Plan Général CLASSES

3 0.00 =
+ ... NGF

édité le
01/12/2020

échelle
1:75

Indice	Date	Modifications